

SPECTACLE LE GARS

COMPAGNIE  
LA TERRE QUI PENCHE

# FICHE TECHNIQUE



*La terre  
qui penche*  
compagnie

## CONTACT TECHNIQUE

Régie générale et lumière:  
Vincent Dubois  
0682978205  
dub.vinz@gmail.com

## SPECTACLE

Durée du spectacle: 1 heure

## SON

Le système son dans son ensemble nécessitera une alimentation électrique indépendant de la lumière.

## ESPACE SCÉNIQUE

La scène doit être équipée d'un rideau de fond de scène, de pendrillons ainsi que de frises en velours noir, les pendrillons seront implantés à l'italienne de préférence.

### POUR LE SOL: TAPIS DE DANSE NOIR

Prévoir un éclairage de service en coulisse, et un éclairage de la salle celui-ci sera commandé de la régie.

## PERSONNEL ET CIE

1 comédiennes, 1 Régisseurs,  
1 metteuse en scène

## DIMENSIONS - AIRE DE JEU

Ouverture: 8m  
Profondeur : 6m hauteur  
Sous perche : 5 m  
Coulisses cour et jardin : 1m

## DECOR

Copeaux de Coco (fourni par la CIE) étalés sur toute la surface du plateau

## DIFFUSIONS

- 1 diffusion adéquate à la salle
- 2 Enceintes stéréo (type PS 15 ou 10 ou équivalent) en retour à Jard et cour au lointain
- 1 console avec adaptateur mini jack pour l'pad

## DECOR

élément du décor, porte d'entrée




## MATÉRIEL À FOURNIR

- ☐ 11 PC 1000W lentille claire équipé de leur crochets, PF, et chaînes de sécurité
- ☐ 2 Cycliodes ou Horiziodes 1000W ADB ou Robert Juliat
- ☐ 12 PAR 64 1000W équipé en CP 62 et 1 en 62,PF et chaîne de sécurité
- ☐ 24 circuits numériques de marque identique de 2kw
- ☐ Un éclairage graduable de la salle
- ☐ 1 machine a brouillard ou a fumée
- ☐ 1 Ventilateur sur Circuit 14
- ☐ 5 platines de sol
- ☐ La Cie fournie l'interface lumière et l'ordi

## Le Gars

Ech : 1/50

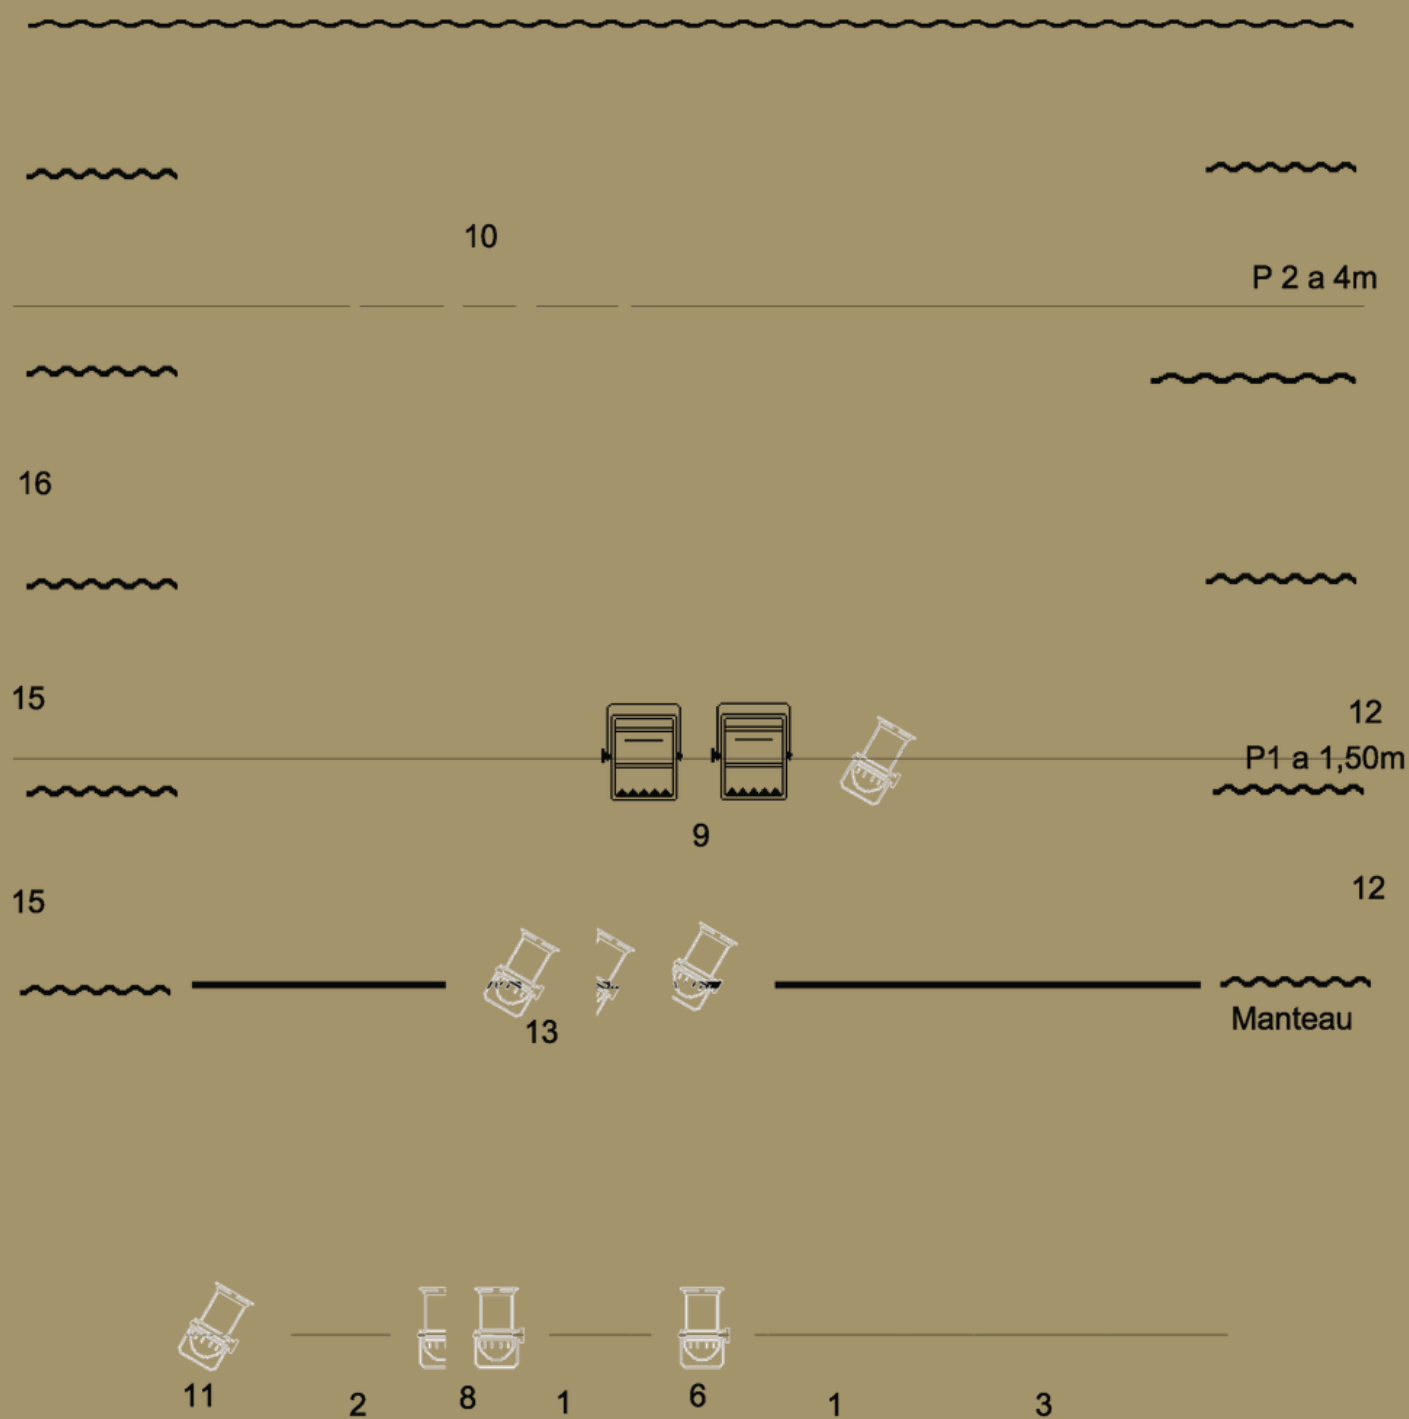

### Légende :



7 PAR 64 en CP 62, et 1 en CP 61 C/11+PF



2 Cycliodes ou Horiziodes


11 PC 1kw lentille claire+PF

Dubois Vincent  
0682978205 dub.vinz@gmail.com

Le Gars

Ech : 1/50

Sol

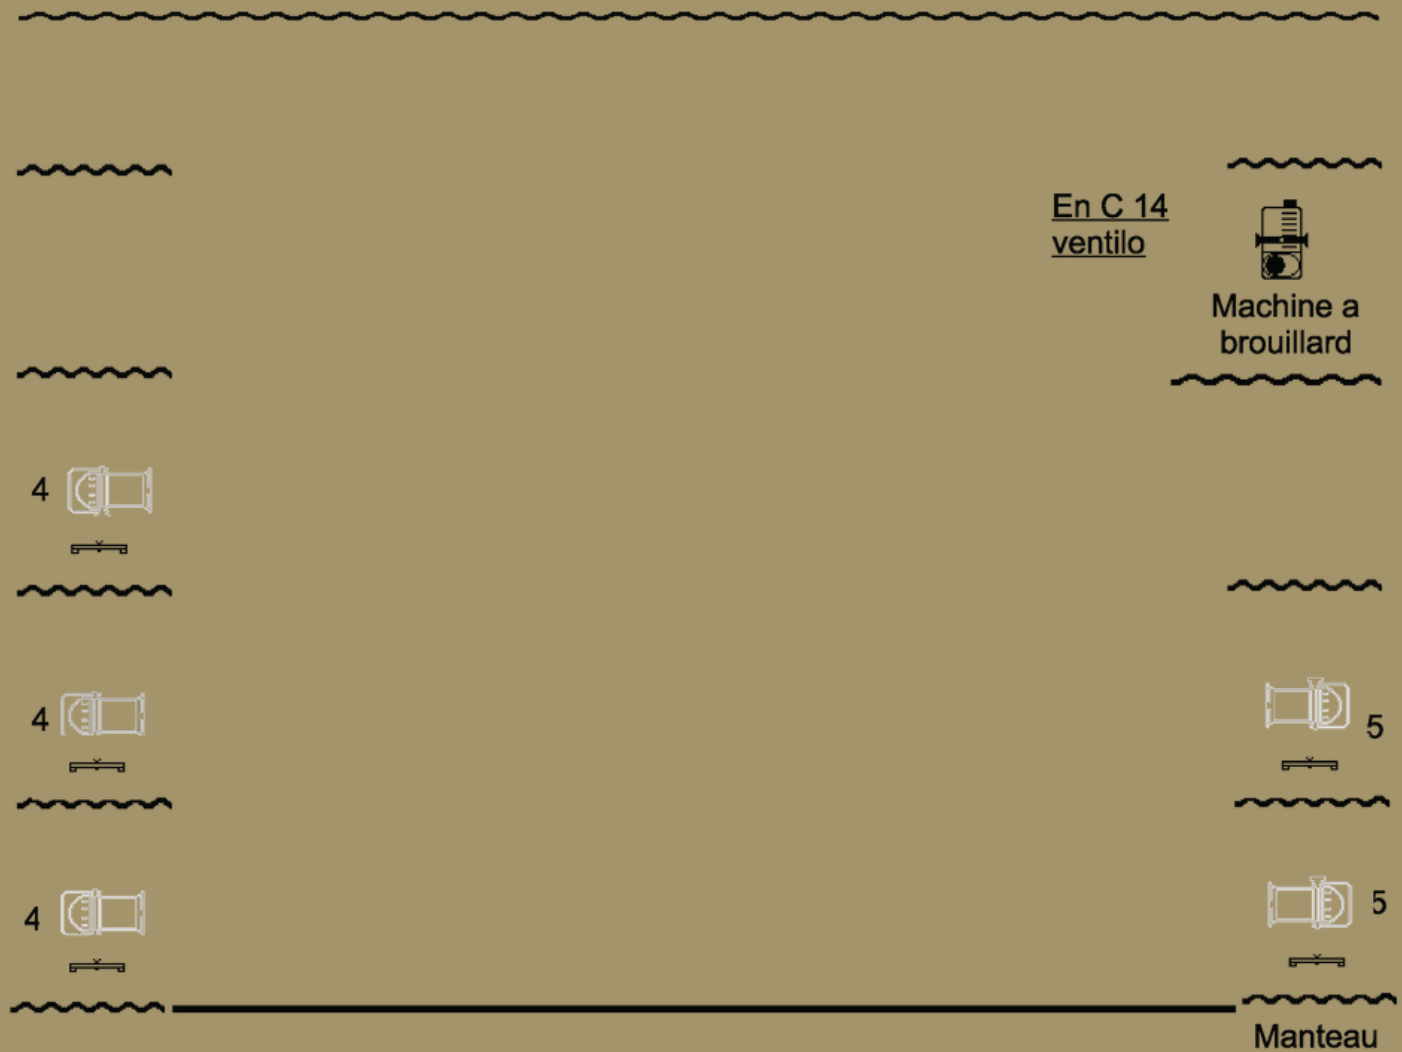Légende:
 5 PAR 64 équipé en CP 62, avec PF

 5 Platines

 1 machine a brouillard

En circuit 14, est patché 1 ventillo

## CONDITIONS D'ACCUEIL ET IMPÉRATIF

La compagnie doit être accueillie par du personnel connaissant parfaitement les lieux ainsi que les équipements scéniques. Néanmoins ce plan de feu est adaptable selon votre lieu, n'hésitez pas à nous contacter.

**Nous demandons un Régisseur son et un Régisseur lumière, ils seront présents pour le montage, les réglages, la représentation, et le démontage.**

Dans un souci de gain de temps, nous souhaiterions recevoir une fiche technique comprenant la liste de votre matériel, un plan vue de dessus, et vue de coupe. Sur ce plan figureront les dimensions, les côtes, et les perches.

Il est demandé que le matériel lumière soit monté selon le plan de feu annexe et que le système SON soit prêt à l'emploi à notre arrivée.

## L'ORGANISATEUR METTRA À DISPOSITION DE LA CIE

- 2 loges fermant à clé ,chauffées, équipées de miroirs et de sanitaires
- Quelques grignotages de préférence bio (fruits, gâteaux, cafés, the)
- Plusieurs bouteilles d'eau et des jus de fruits.
- L'organisateur prendra en charge les repas durant le temps de l'accueil. Attention nous avons une végétarienne parmi nous ;-)



## CONTACT TECHNIQUE

Vincent Dubois

Régie générale et lumière

06 82 97 82 05

dub.vinz@gmail.com

## CONTACT

Marie-claire VILARD

Compagnie la terre qui penche

06 81 12 08 77

compagnielaterrequipenche@gmail.com

